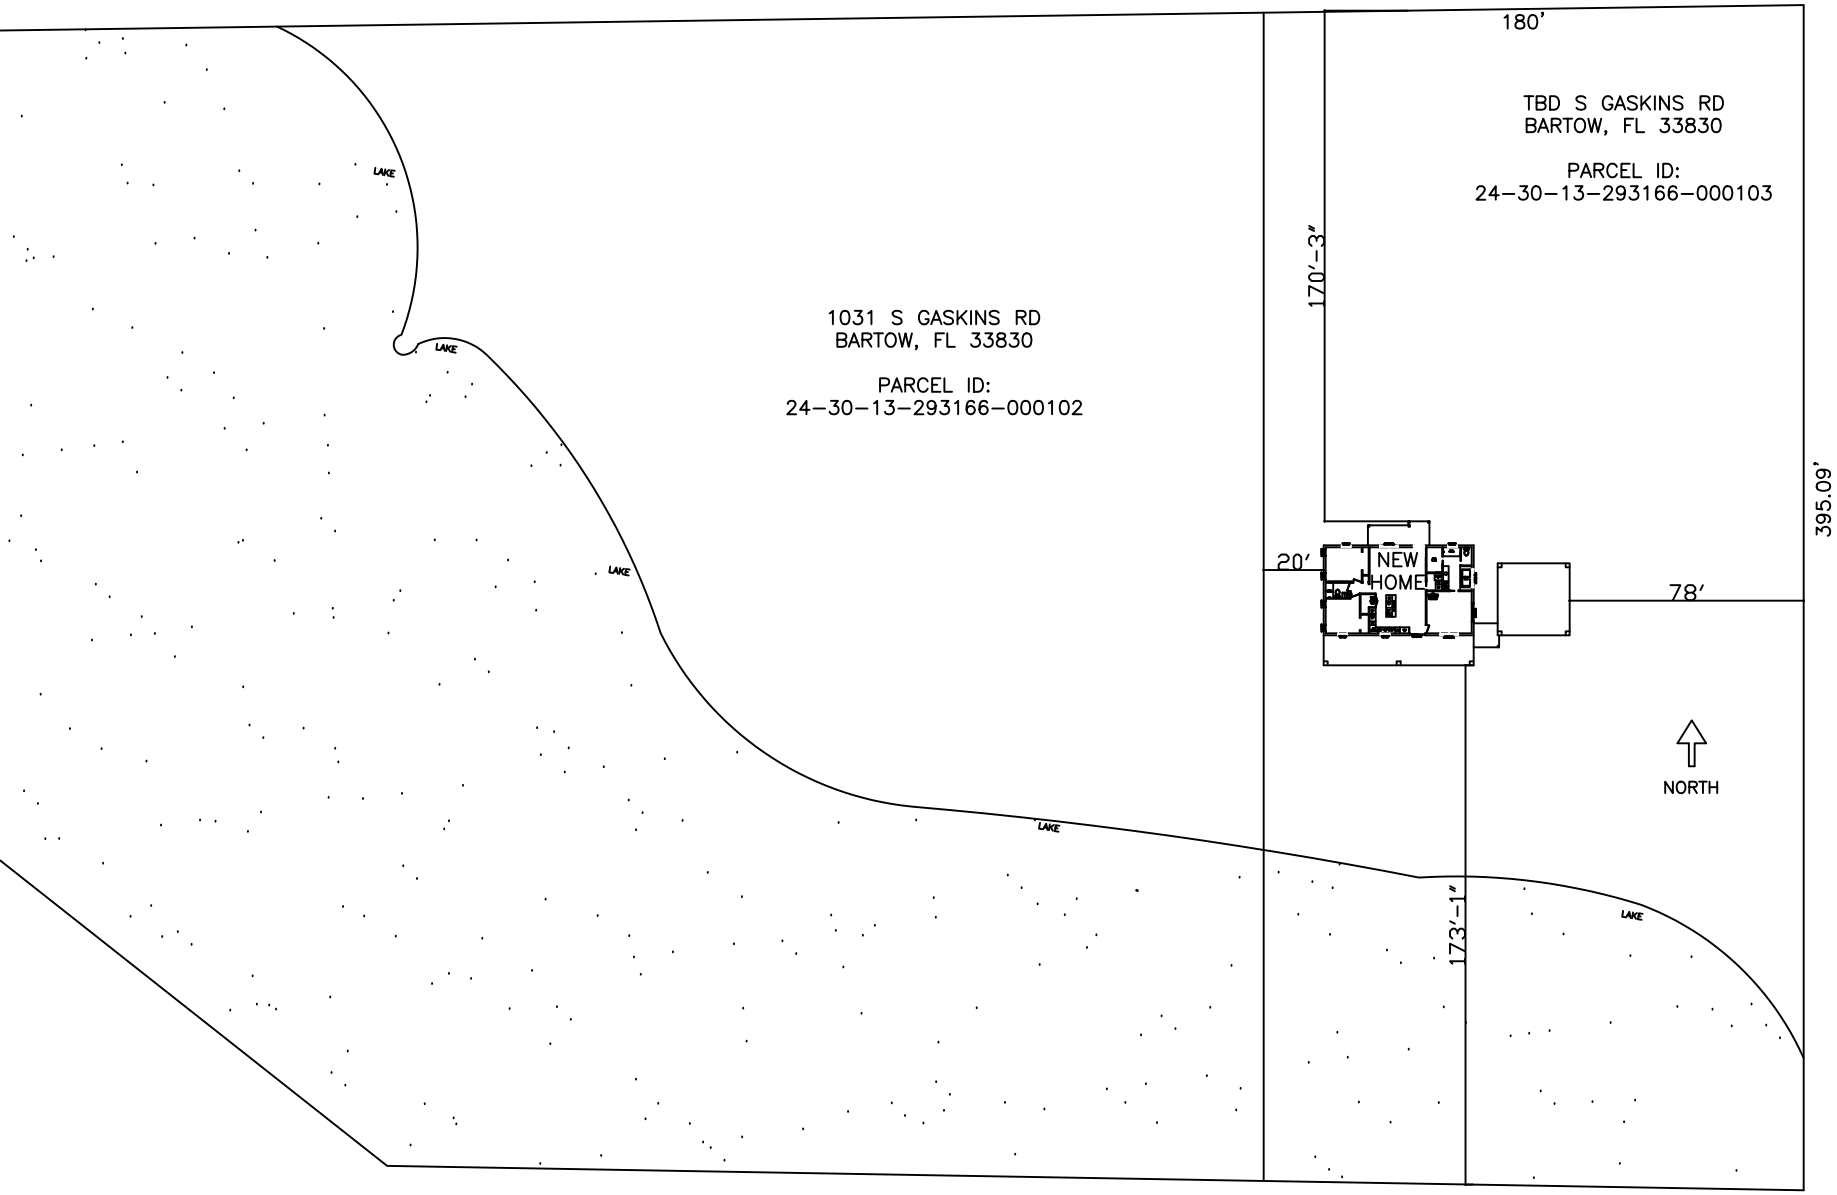

SITE PLAN
SCALE: 1/64" = 1'